План 2 подземного этажа

h = 4.40

h = 2.97

	ООО "ГЕО"		
Лист 19 Лист 1	Поэтажный план здания по адресу: Российская Федерация, Санкт-Петербург, внутригородское муниципальное образование Санкт-Петербурга муниципальный округ Полюстрово, Львовская улица, дом 9, строение 1 План 2 подземного этажа		Масштаб 1:200
Дата	Исполнитель	Фамилия И.О.	Подпись
08.09.2021	Выполнил	Соболева Ю.В.	
08.09.2021	Проверил	Скобародин В.С.	

План 1 подземного этажа



	ООО "ГЕО"		
Лист 19 Лист 2	Поэтажный план здания по адресу: Российская Федерация, Санкт-Петербург, внутригородское муниципальное образование Санкт-Петербурга, муниципальный округ Полюстрово, Львовская улица, дом 9, строение 1 План 1 подземного этажа		Масштаб 1:200
Дата	Исполнитель	Фамилия И.О.	Подпись
08.09.2021	Выполнил	Соловьёв Ю.В.	
08.09.2021	Проверил	Скобардин В.С.	



	ООО "ГЕО"		
Листов 19 Лист 3	Поэтажный план здания по адресу Российская Федерация, Санкт-Петербург, внутригородское муниципальное образование Санкт-Петербурга муниципальный округ Полстрова, Львовская улица, дом 9, строение 1 План 1 этажа.		Масштаб 1:200
Дата	Исполнитель	Фамилия И.О.	Подпись
08.09.2021	Выполнил	Соболева Ю.В.	
08.09.2021	Проверил	Скобородин В.С.	









План 2 этажа


ООО "ГЕО"

	ООО "ГЕО"		
Литов 19 Лист 4	Поэтажный план здания по адресу: Российская Федерация, Санкт-Петербург, внутригородское муниципальное образование Санкт-Петербурга муниципальный округ Полестровье, Львовская улица, дом 9, строение 1 План 2 этажа		Масштаб 1:200
Дата	Исполнитель	Фамилия И.О.	Подпись
08.09.2021	Выполнил	Габолаева Ю.В.	
08.09.2021	Проверил	Скобородин В.С.	







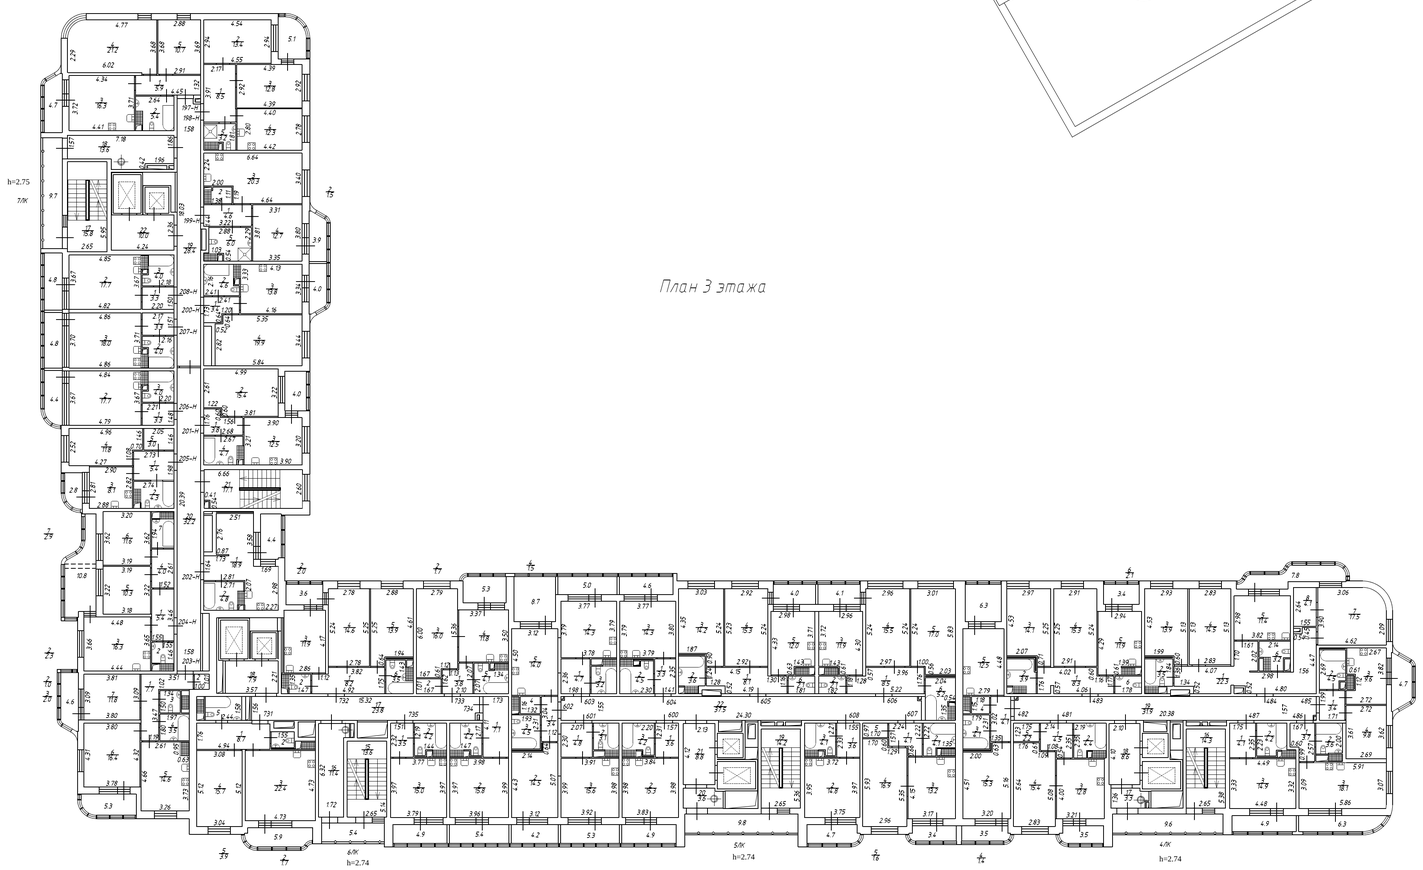


План 3 этажа

	ООО "ГЕО"		
Лист 5	Поэтажный план здания по адресу: Российская Федерация, Санкт-Петербург, внутригородское муниципальное образование Санкт-Петербурга муниципальный округ Полюстрово, Львовская улица, дом 9, строение 1 План 3 этажа		Масштаб 1:200
Дата	Исполнитель	Фамилия И.О.	Подпись
08.09.2021	Выполнил	Соболева Ю.В.	
08.09.2021	Проверил	Скафоардин В.С.	







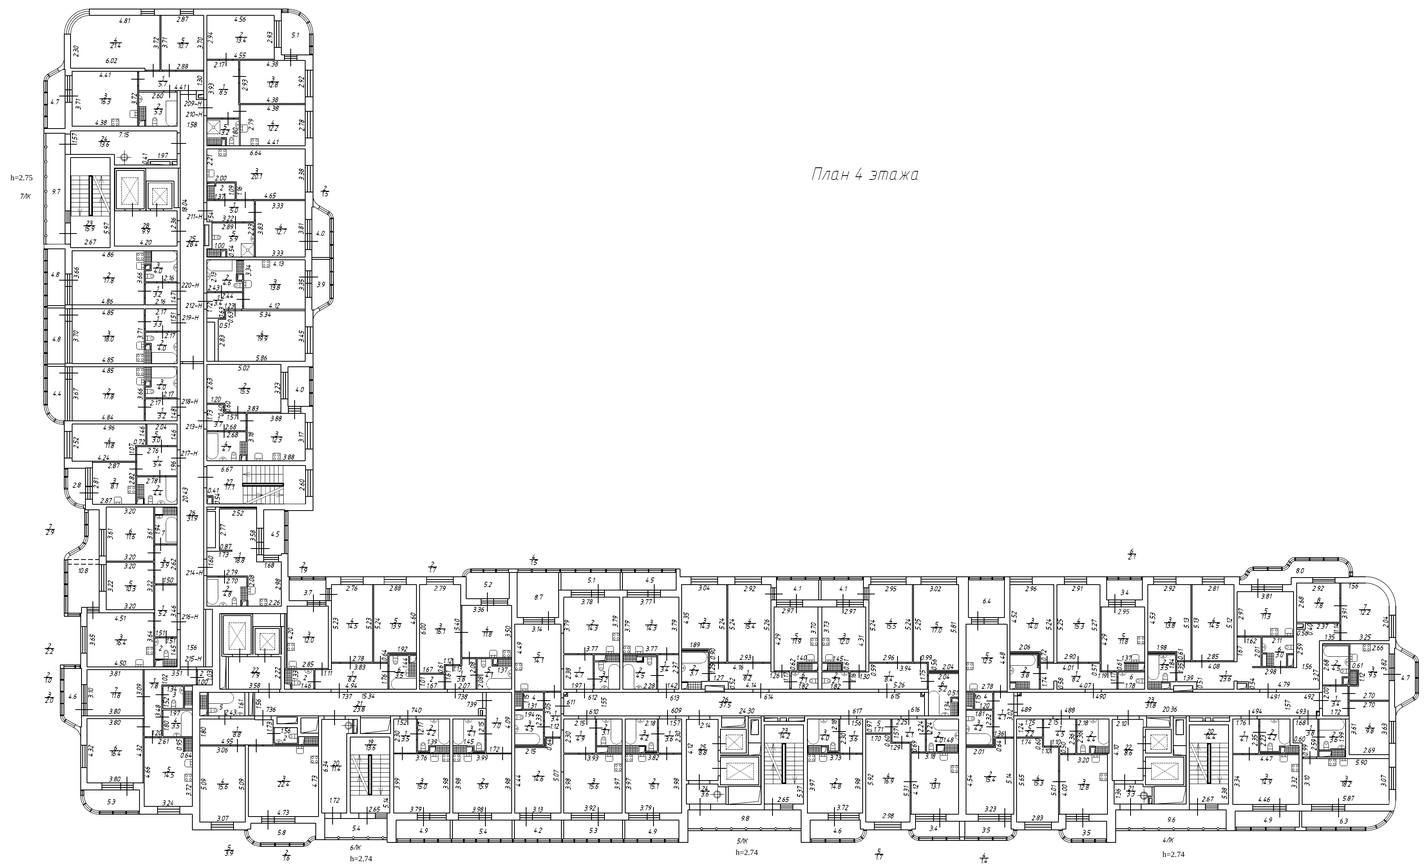


План 4 этажа

	ООО "ГЕО"		
Лист 19 Листов 6	Поэтажный план здания по адресу: Российская Федерация, Санкт-Петербург, внутригородское муниципальное образование Санкт-Петербурга муниципальный округ Полюстрово, Львовская улица, дом 9, строение 1 План 4 этажа		Масштаб 1:200
Дата	Исполнитель	Фамилия И.О.	Подпись
08.09.2021	Выполнил	Соболева Ю.В.	
08.09.2021	Проверил	Скобородин В.С.	







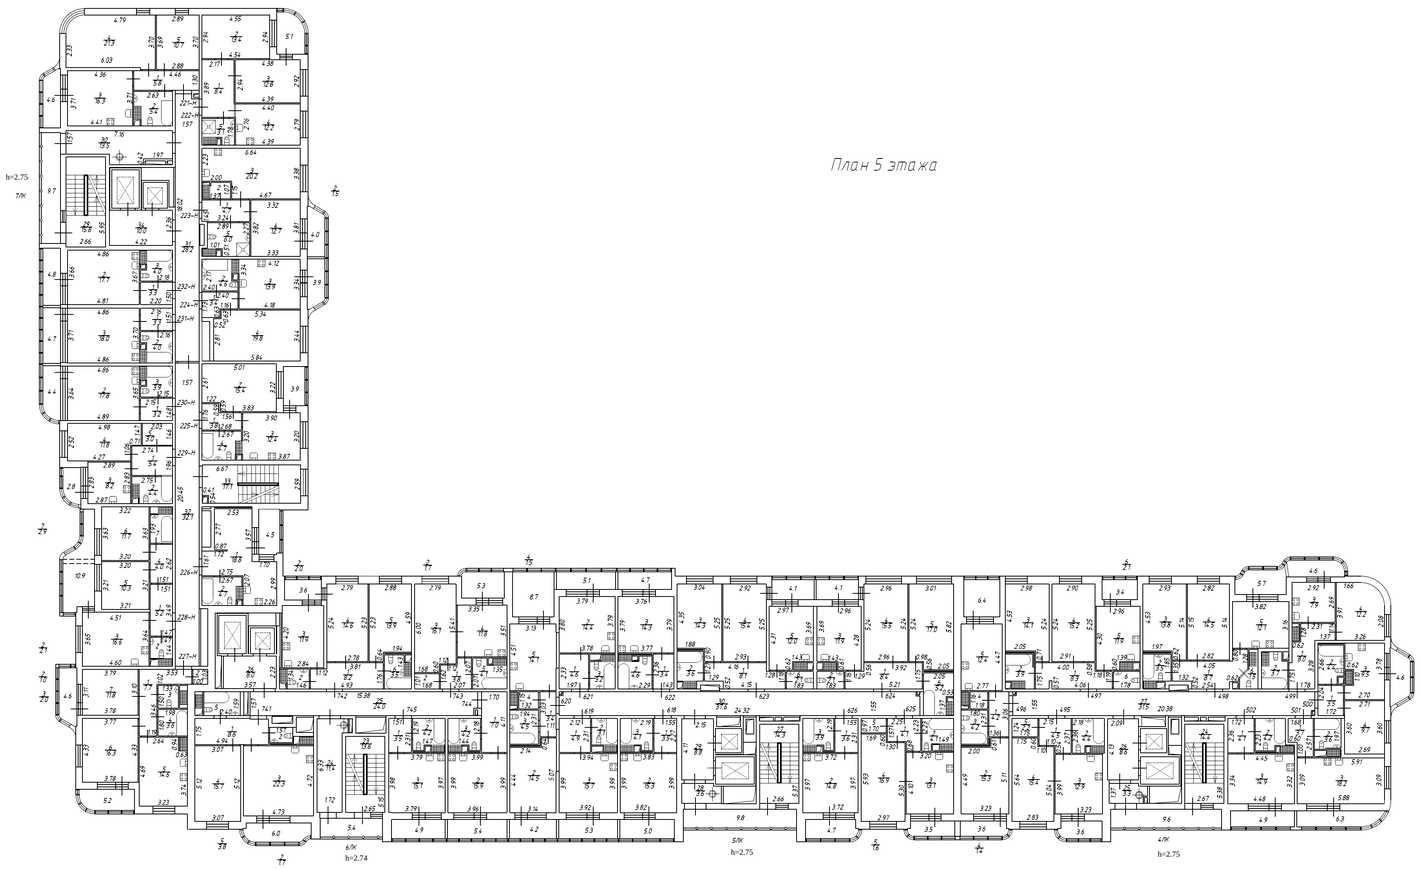


План 5 этажа

	ООО "ГЕО"		
Лист 19 Лист 7	Поэтажный план здания по адресу: Российская Федерация, Санкт-Петербург, внутригородское муниципальное образование Санкт-Петербурга муниципальный округ Полюстрово, Львовская улица, дом 9, строение 1 План 5 этажа		Масштаб 1:200
Дата	Исполнитель	Фамилия И.О.	Подпись
08.09.2021	Выполнил	Соболева Ю.В.	
08.09.2021	Проверил	Скобородин В.С.	







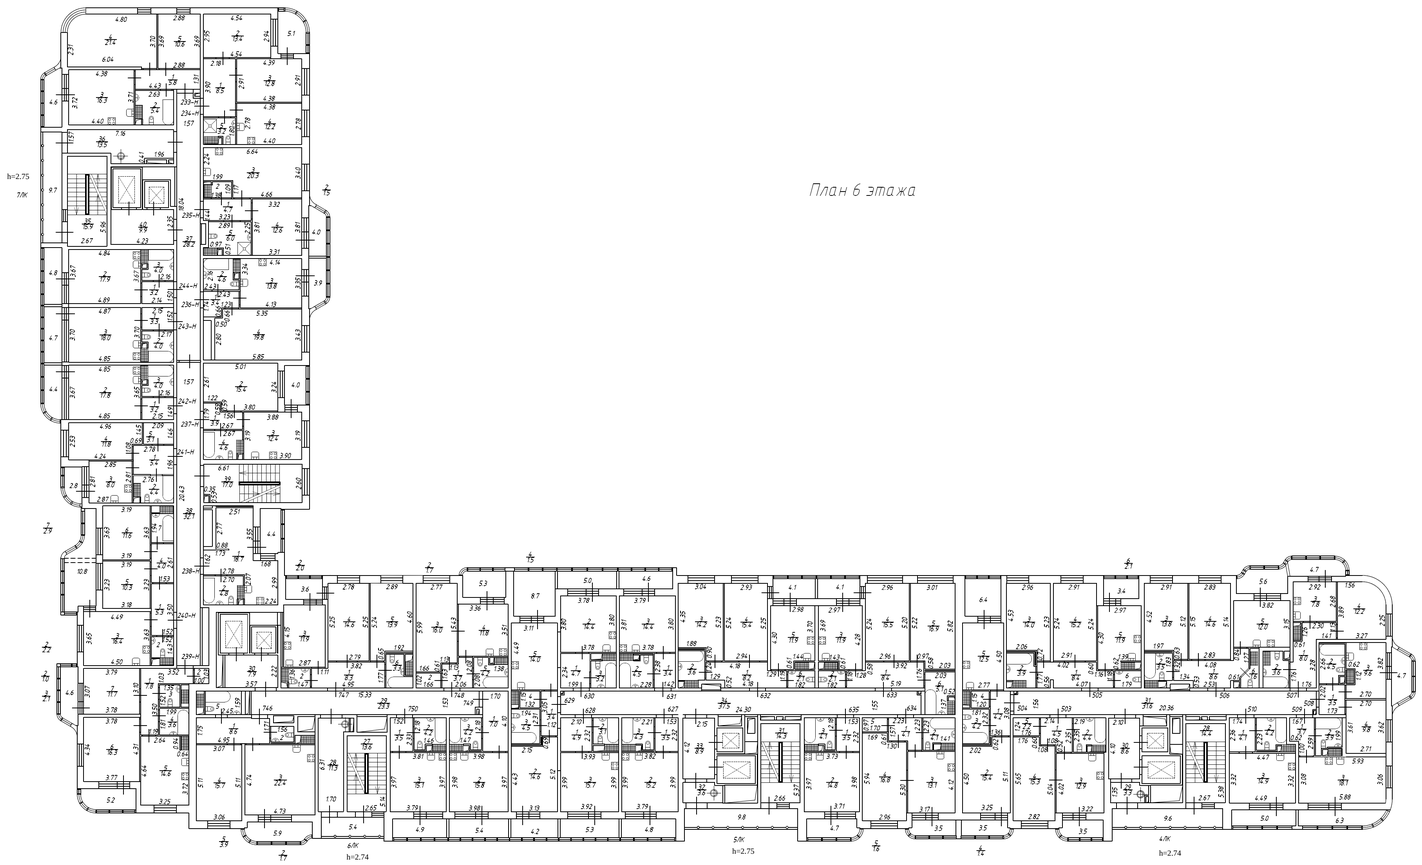

План 6 этажа

ООО "ГЕО"

Поэтажный план здания по адресу: Российская Федерация, Санкт-Петербург, внутригородское муниципальное образование Санкт-Петербурга муниципальный округ Полюстрово, Львовская улица, дом 9, строение 1
План 6 этажа

Масштаб 1:200


Листов 19
Лист 8

Дата	Исполнитель	Фамилия И.О.	Подпись
08.09.2021	Выполнил	Соболева Ю.В.	
08.09.2021	Проверил	Сковородин В.С.	







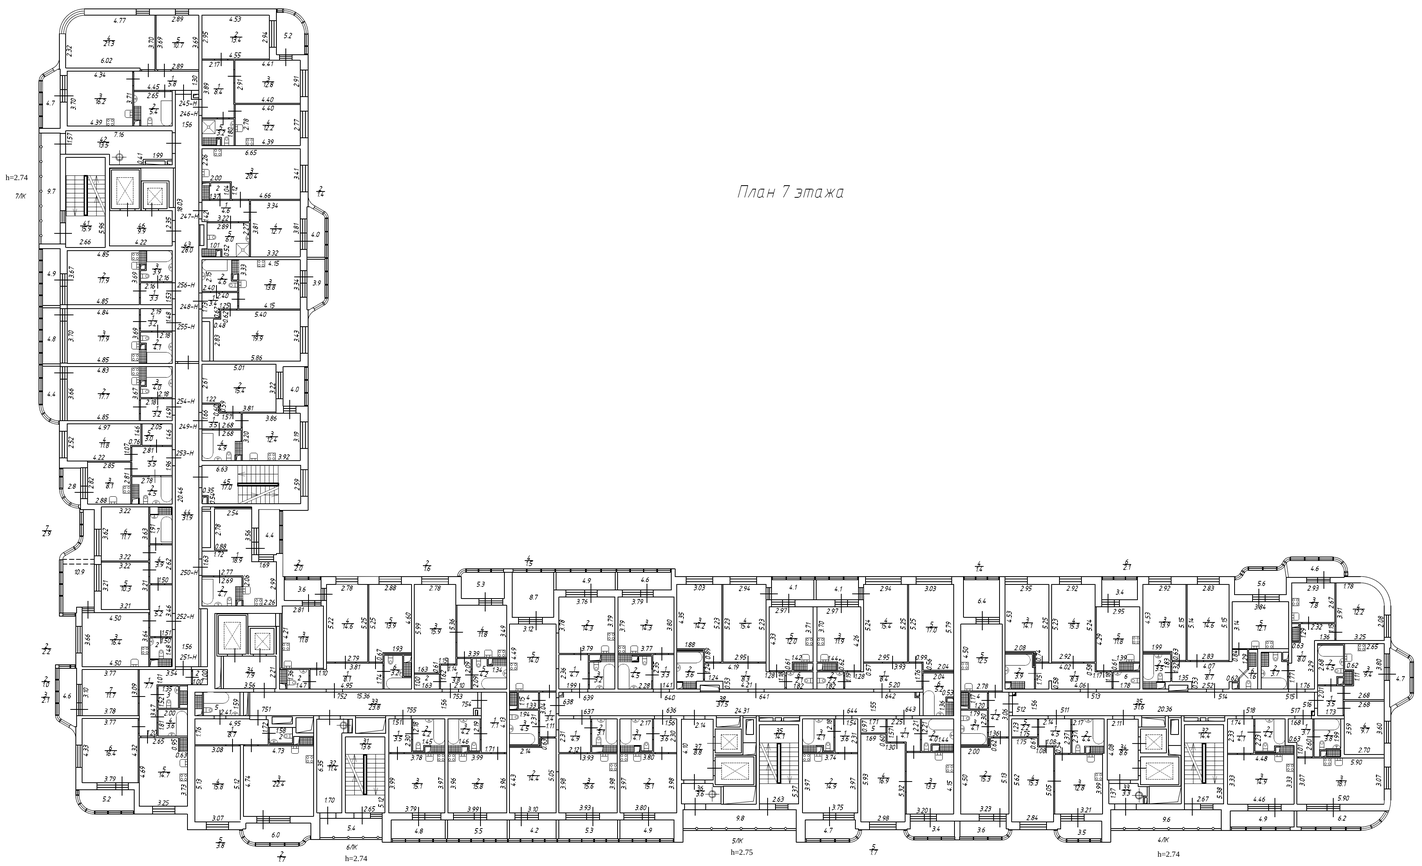


План 7 этажа

	ООО "ГЕО"		
Листов 19 Лист 9	Поэтажный план здания по адресу: Российская Федерация, Санкт-Петербург, внутригородское муниципальное образование Санкт-Петербурга муниципальный округ Полюстрово, Львовская улица, дом 9, строение 1 План 7 этажа		Масштаб 1:200
Дата	Исполнитель	Фамилия И.О.	Подпись
08.09.2021	Выполнил	Соболева Ю.В.	
08.09.2021	Проверил	Скобородкин В.С.	







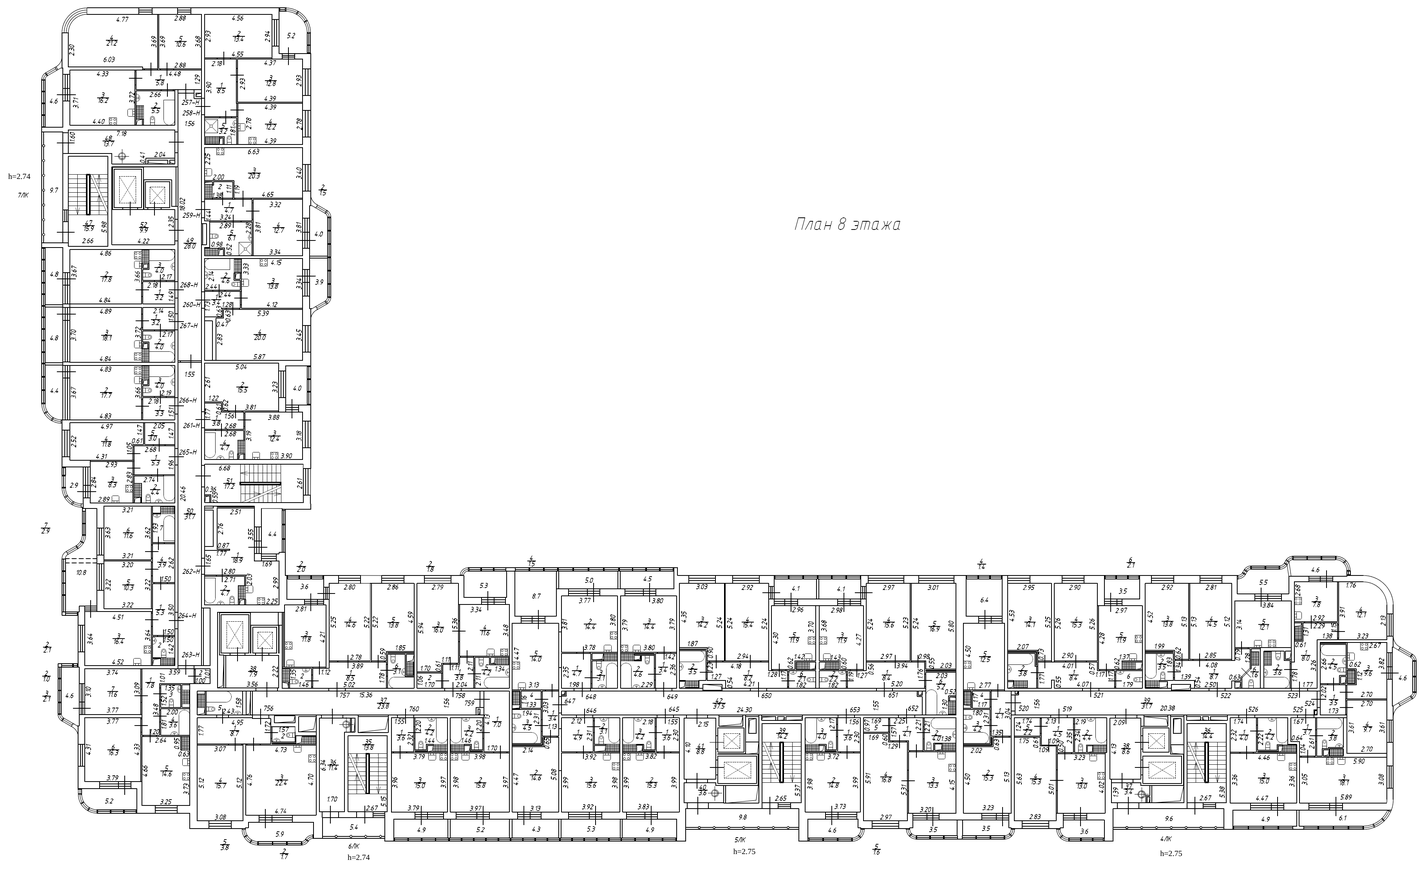


План 8 этажа

	ООО "ГЕО"		
Лист 19 Лист 10	Поэтажный план здания по адресу: Российская Федерация, Санкт-Петербург, Внутригородское муниципальное образование Санкт-Петербурга муниципальный округ Полестрово, Львовская улица, дом 9, строение 1 План 8 этажа		Масштаб 1:200
Дата	Исполнитель	Фамилия И.О.	Подпись
08.09.2021	Выполнил	Соболева Ю.В.	
08.09.2021	Проверил	Сковородин В.С.	







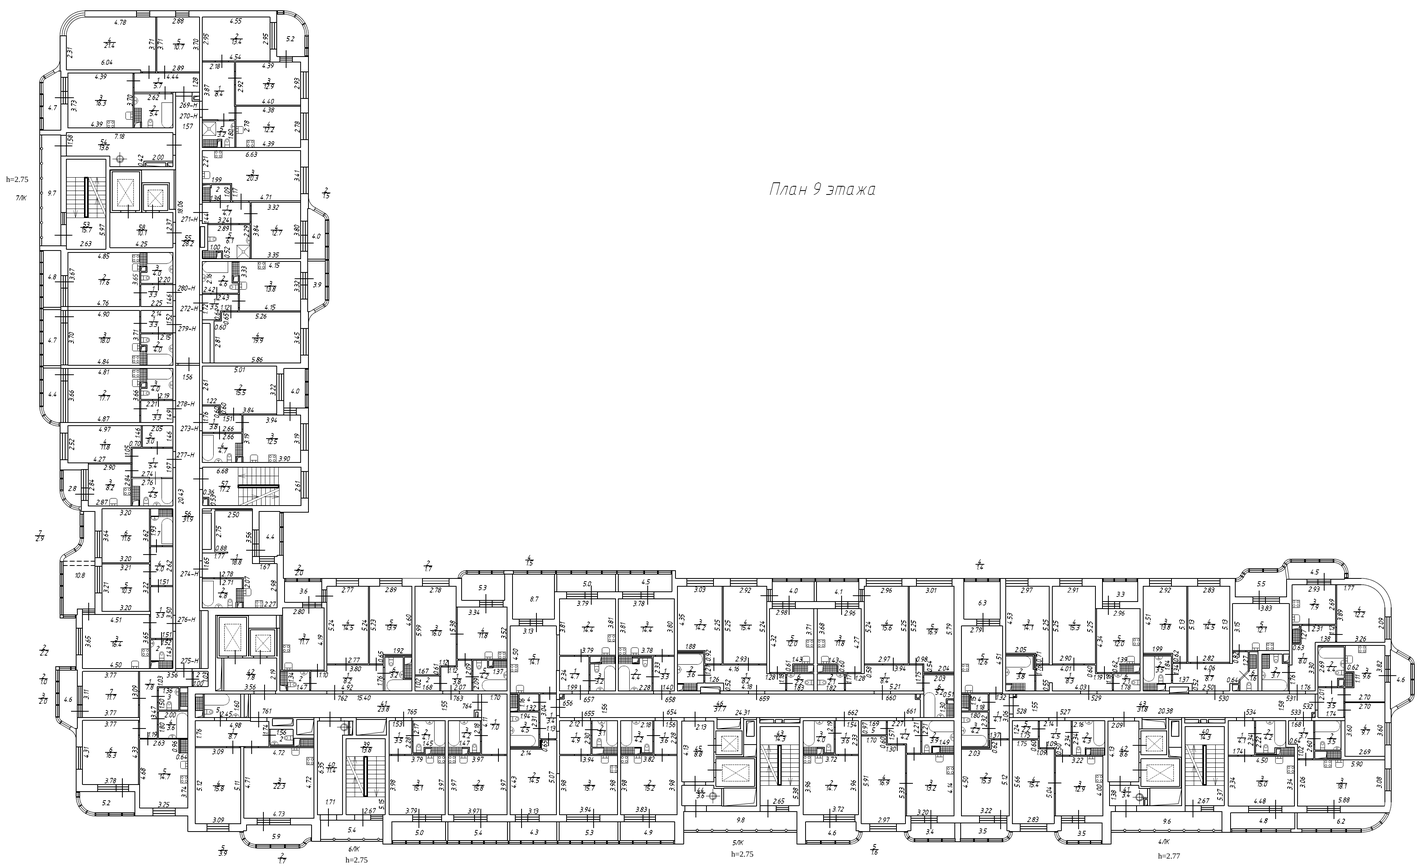


План 9 этажа

	ООО "ГЕО"		
Листов 19 Лист 11	Поэтажный план здания по адресу: Российская Федерация, Санкт-Петербург, внутригородское муниципальное образование Санкт-Петербурга муниципальный округ Полюстрово, Львовская улица, дом 9, строение 1 План 9 этажа		Масштаб 1:200
Дата	Исполнитель	Фамилия И.О.	Подпись
08.09.2021	Выполнил	Соболева Ю.В.	
08.09.2021	Проверил	Сковородин В.С.	







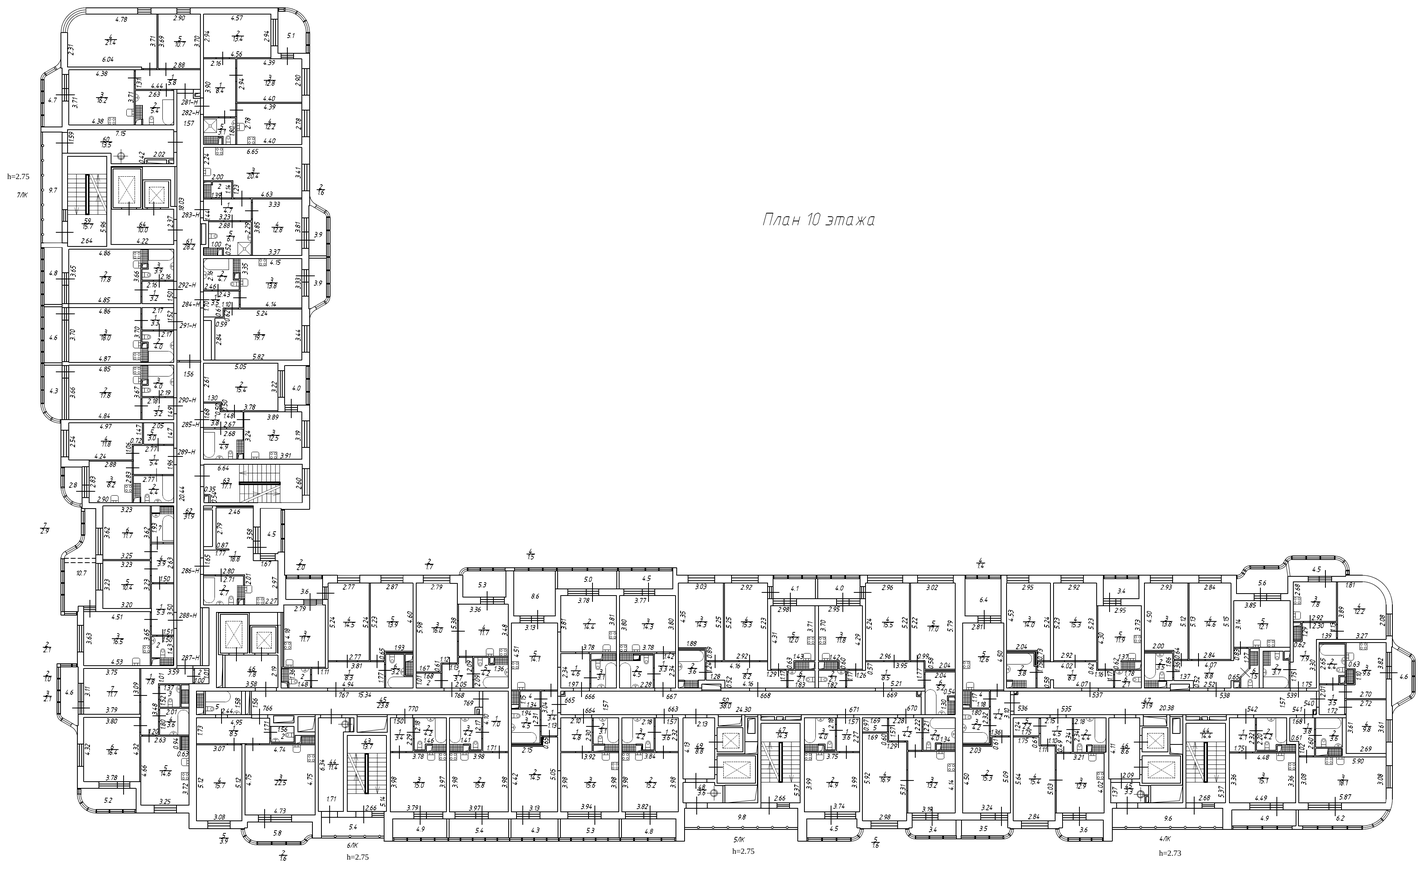


План 10 этажа

	ООО "ГЕО"		
Лист 19 Лист 12	Поэтажный план здания по адресу: Российская Федерация, Санкт-Петербург, внутригородское муниципальная образование Санкт-Петербурга муниципальный округ Полюстрово, Львовская улица, дом 9, строение 1 План 10 этажа		Масштаб 1:200
Дата	Исполнитель	Фамилия И.О.	Подпись
08.09.2021	Выполнил	Соболева Ю.В.	
08.09.2021	Проверил	Сковородин В.С.	







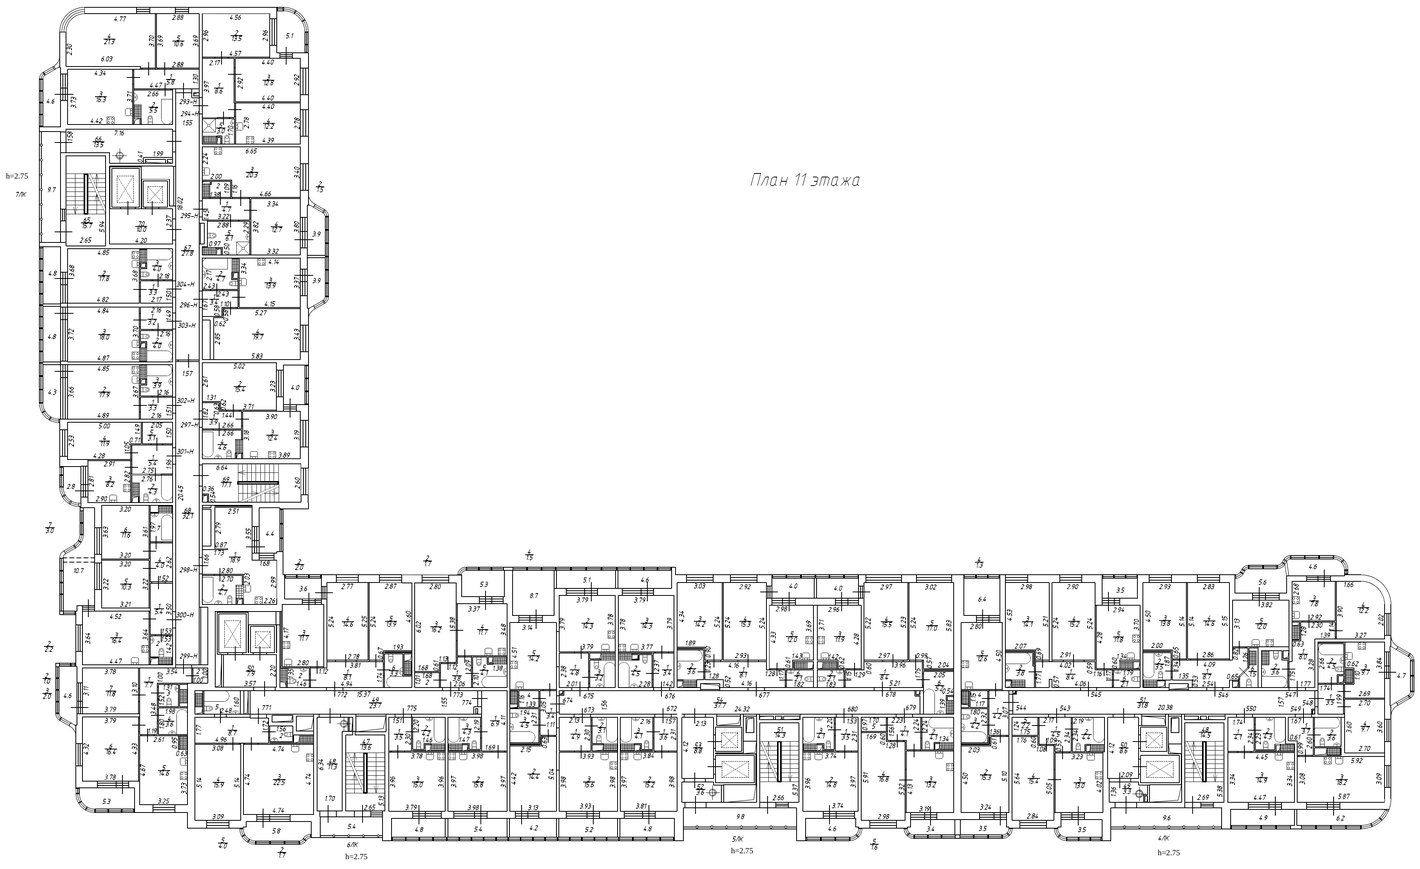


План 11 этажа

	ООО "ГЕО"		
Листов 19 Лист 13	Поэтажный план здания по адресу: Российская Федерация, Санкт-Петербург, внутригородское муниципальное образование Санкт-Петербурга муниципальный округ Полюстрово, Львовская улица, дом 9, строение 1 План 11 этажа		Масштаб 1:200
Дата	Исполнитель	Фамилия И.О.	Подпись
08.09.2021	Выполнил	Соболева Ю.В.	
08.09.2021	Проверил	Скобородин В.С.	







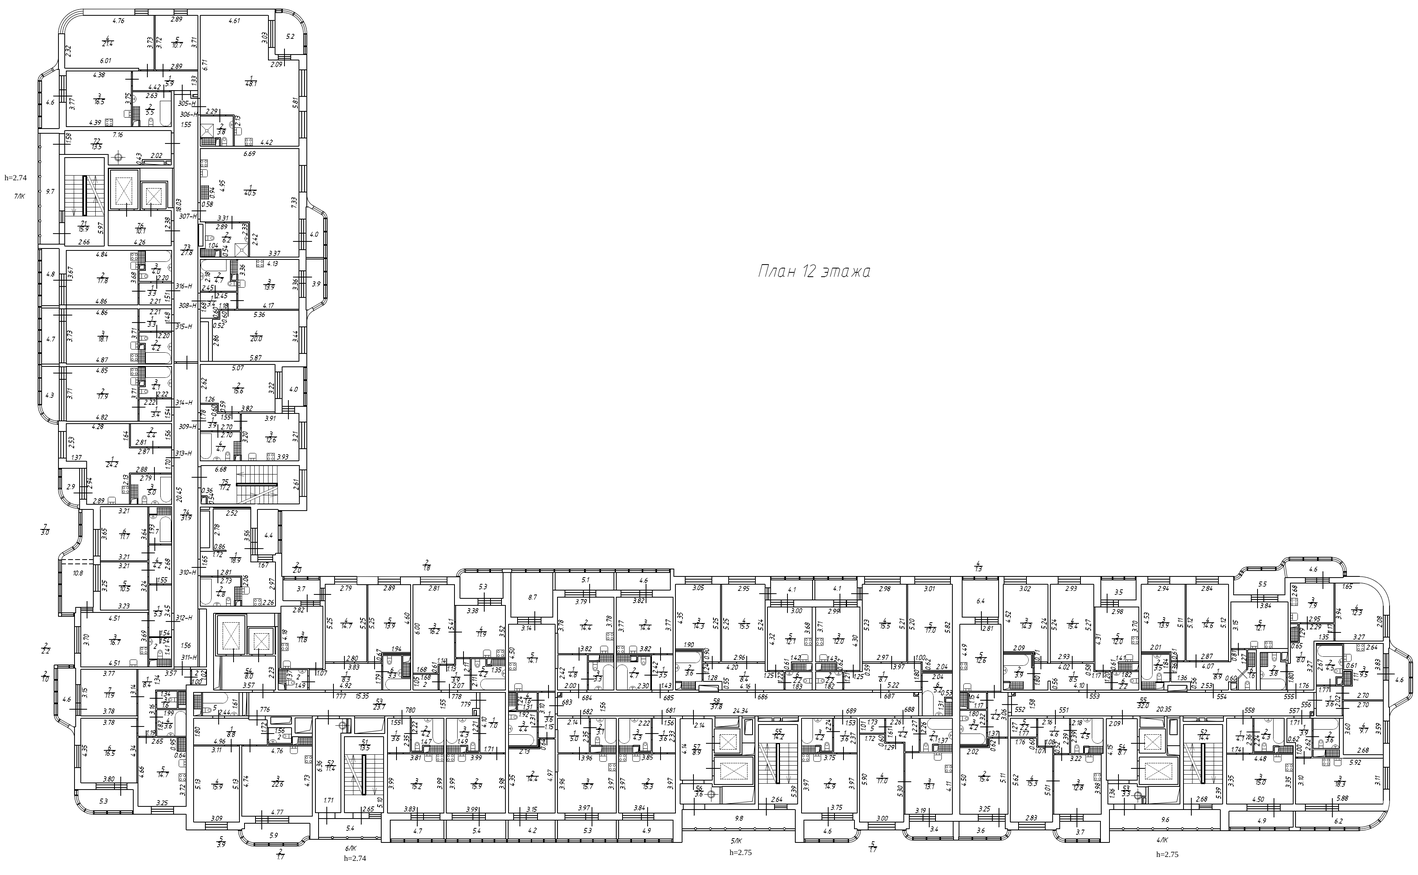

План 12 этажа

ООО "ГЕО"

Постажный план здания по адресу: Российская Федерация, Санкт-Петербург, внутригородское муниципальное образование Санкт-Петербурга муниципальный округ Полестрово, Львовская улица, дом 9, строение 1
План 12 этажа

Лист 19
Лист 14

Масштаб 1:200

Дата	Исполнитель	Фамилия И.О.	Подпись
08.09.2021	Выполнил	Соболева Ю.В.	
08.09.2021	Проверил	Скобородин В.С.	

		Планы этажей 13 этажа	
	ООО "ГЕО"	Планы этажей по подъезду. Русская Федерация, Санкт-Петербург, Пушкинский район, город Гатчина, Красноармейская улица, дом 9, строение 1	Масштаб 1:200
		Лист 15 Листов 19	
Дата	Исполнитель	Фамилия И.О.	Подпись
08.09.2021	Выполнил	Соболева Я.В.	
08.09.2021	Проверил	Скобородин В.С.	




Дом 19 Щит 1Б	ООО "ГЕО"	Планировка территории, ограниченной ул. Ленина, ул. Ленинградской, ул. Ленинградской, ул. Ленинградской








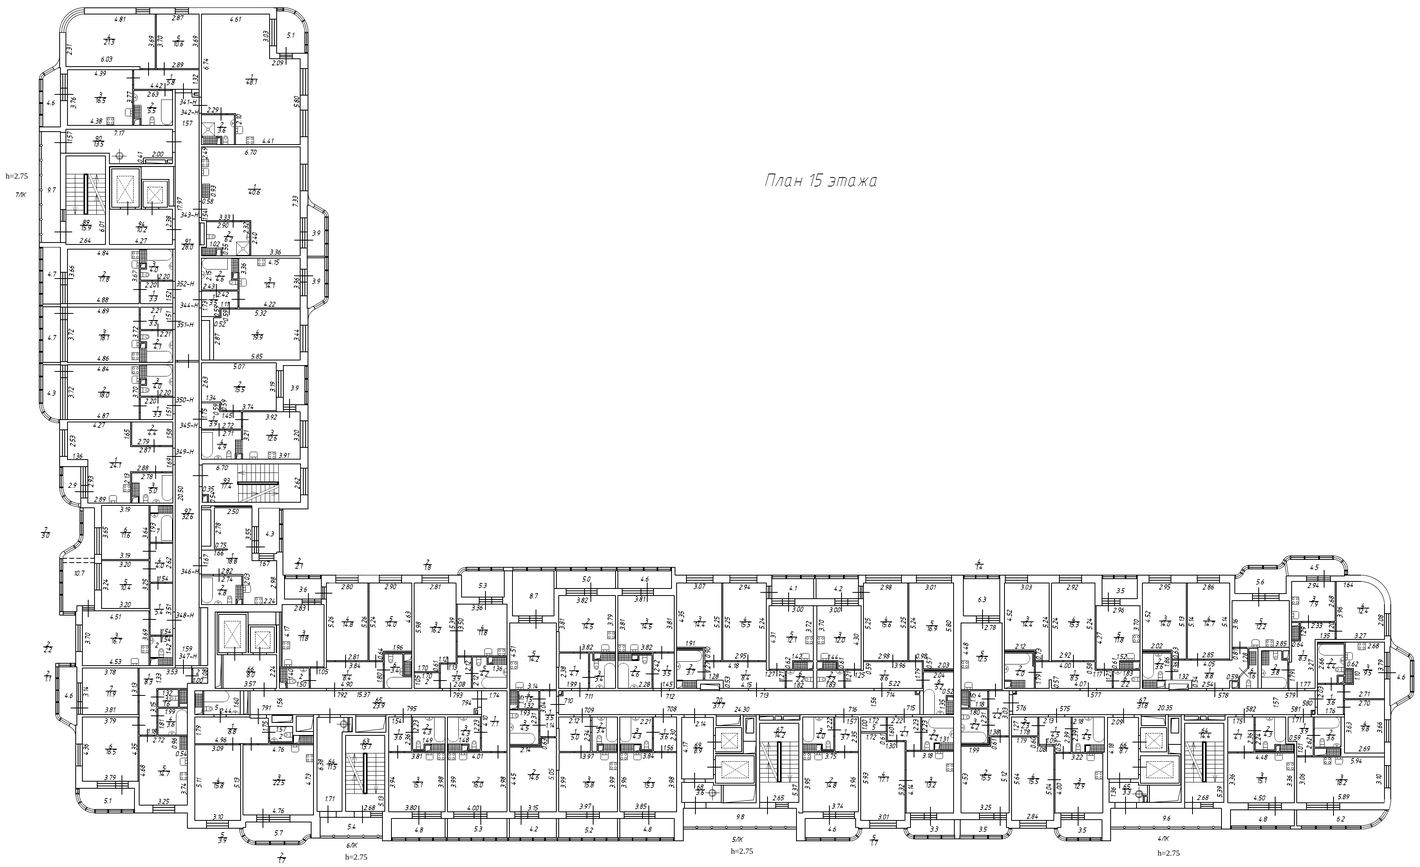


План 15 этажа

	ООО "ГЕО"		
Листов 19 Лист 17	Поэтажный план здания по адресу: Российская Федерация, Санкт-Петербург, внутригородское муниципальное образование Санкт-Петербурга муниципальный округ Полюстрово, Львовская улица, дом 9, строение 1 План 15 этажа		Масштаб 1:200
Дата	Исполнитель	Фамилия И.О.	Подпись
08.09.2021	Выполнил	Соболева Ю.В.	
08.09.2021	Проверил	Сквородин В.С.	

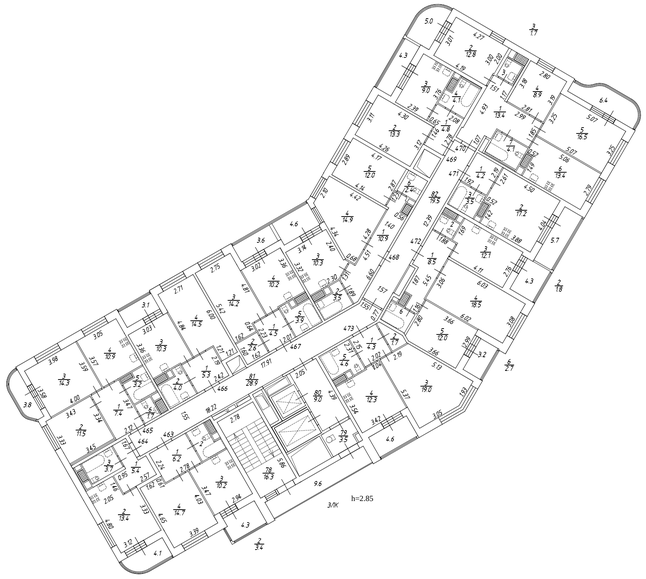





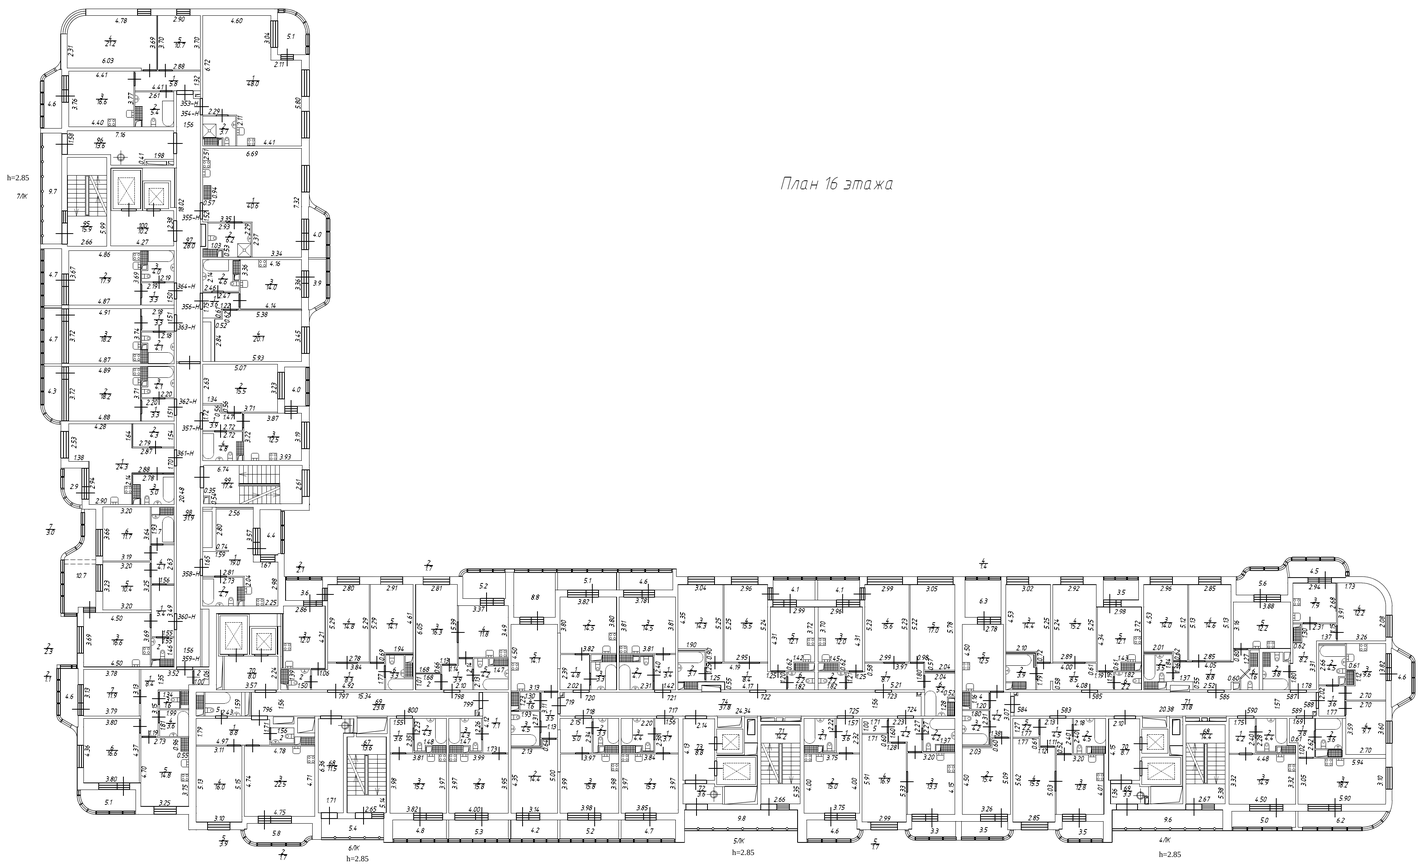


План 16 этажа


	ООО "ГЕО"		
Листов 19 Лист 18	Поэтажный план здания по адресу: Российская Федерация, Санкт-Петербург, внутригородское муниципальное образование Санкт-Петербурга муниципальный округ Полюстрово, Львовская улица, Дом 9, строение 1 План 16 этажа		Масштаб 1:200
Дата	Исполнитель	Фамилия И.О.	Подпись
08.09.2021	Выполнил	Соболева Ю.В.	
08.09.2021	Проверил	Скобородин В.С.	





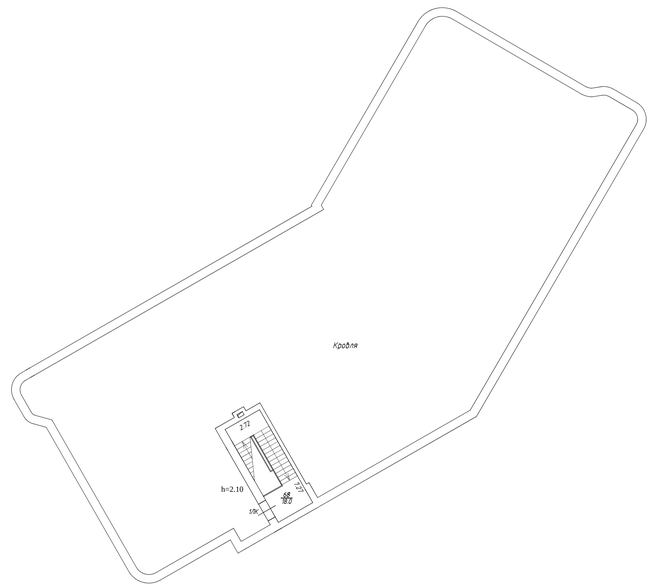

План мезонина

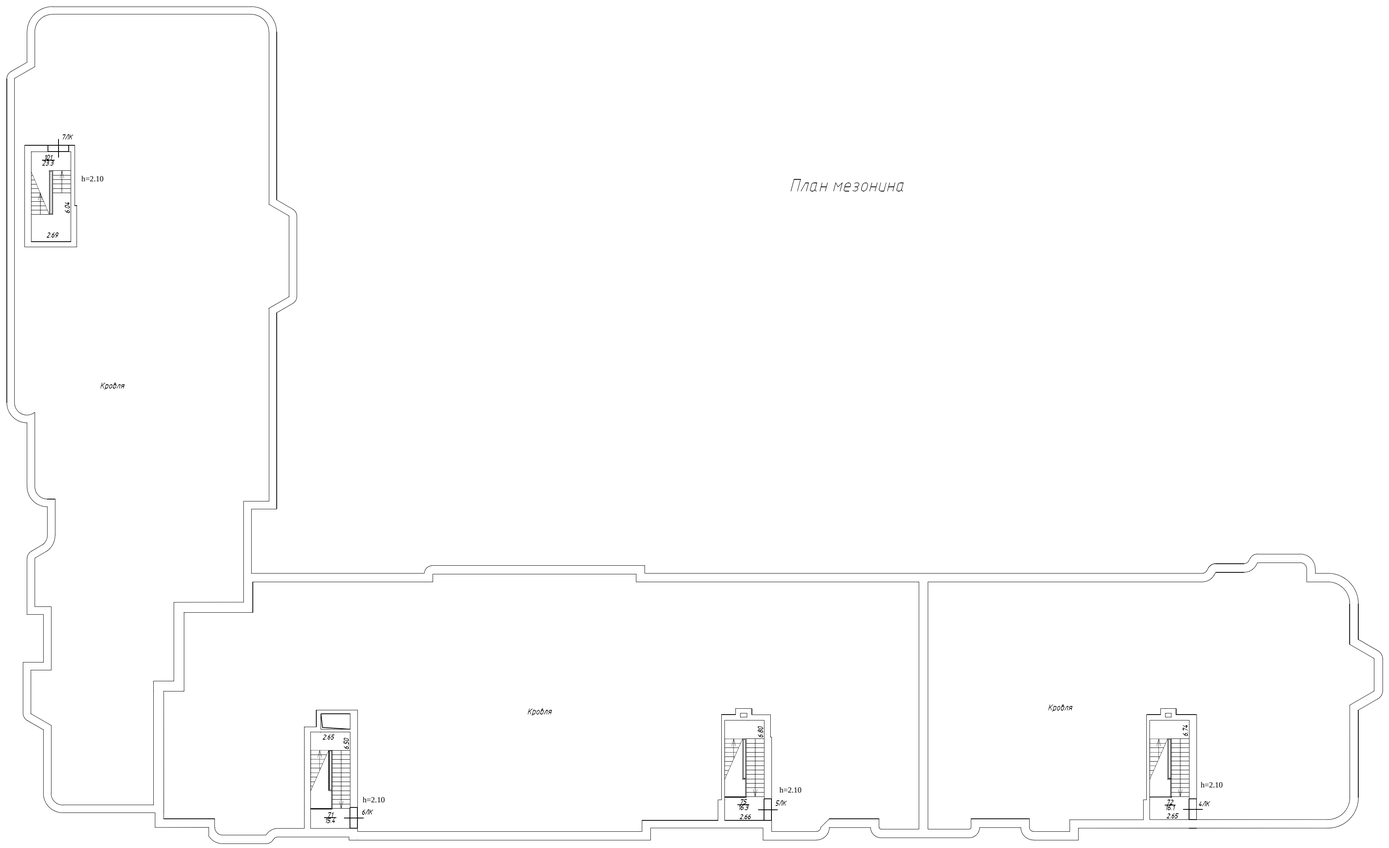

	ООО "ГЕО"		
Лист 19 / Лист 19	Поэтажный план здания по адресу: Российская Федерация, Санкт-Петербург, внутригородское муниципальное образование Санкт-Петербурга муниципальный округ Полюстрово, Львовская улица, дом 9, строение 1 План мезонина		Масштаб 1:200
Дата	Исполнитель	Фамилия И.О.	Подпись
08.09.2021	Выполнил	Содолева Ю.В.	
08.09.2021	Проверил	Сковородин В.С.	